



LEGENDA INŽINIERSKÝCH SIETÍ:

EXISTUJÚCE ROZVODY A PRÍPOJKY:

- VEREJNÝ VODOVOD A PRÍPOJKA
- VEREJNÉ VZDUŠNÉ VEDENIE ELEKTRINY NN A PRÍPOJKA
- VEREJNÝ STĺL PLYNOVOD A PRÍPOJKA
- DOMOVÁ KANALIZAČNÁ PRÍPOJKA

LEGENDA GRAFICKÝCH OZNAČENÍ:

- HLAVNÝ VSTUP DO BUDOVY
- HRANICA POZEMKU
- VŠ
JESTVUJÚCA VODOMERNÁ ŠACHTA
- Ž
JESTVUJÚCA ŽUMPA
- DRS (PP)
JESTVUJÚCA DOMOVÁ REGULÁČNÁ SKRÍŇA PLYNOVEJ PRÍPOJKY (HLAVNÝ UZÁVER PLYNU + REGULÁTOR PLYNU + MERADLO PLYNU)
- J. SEV - HDS (SP)
JESTVUJÚCI STĺP ELEKTRICKÉHO VEDENIA + NAVRHOVANÁ HLAVNÁ DOMOVÁ POISTKOVÁ SKRÍŇA VZDUŠNÉHO VEDENIA
- ER+DRE
JESTVUJÚCI ELEKTROMEROVÝ ROZVÁDZAČ A DOMOVÝ ROZVÁDZAČ ELEKTRINY

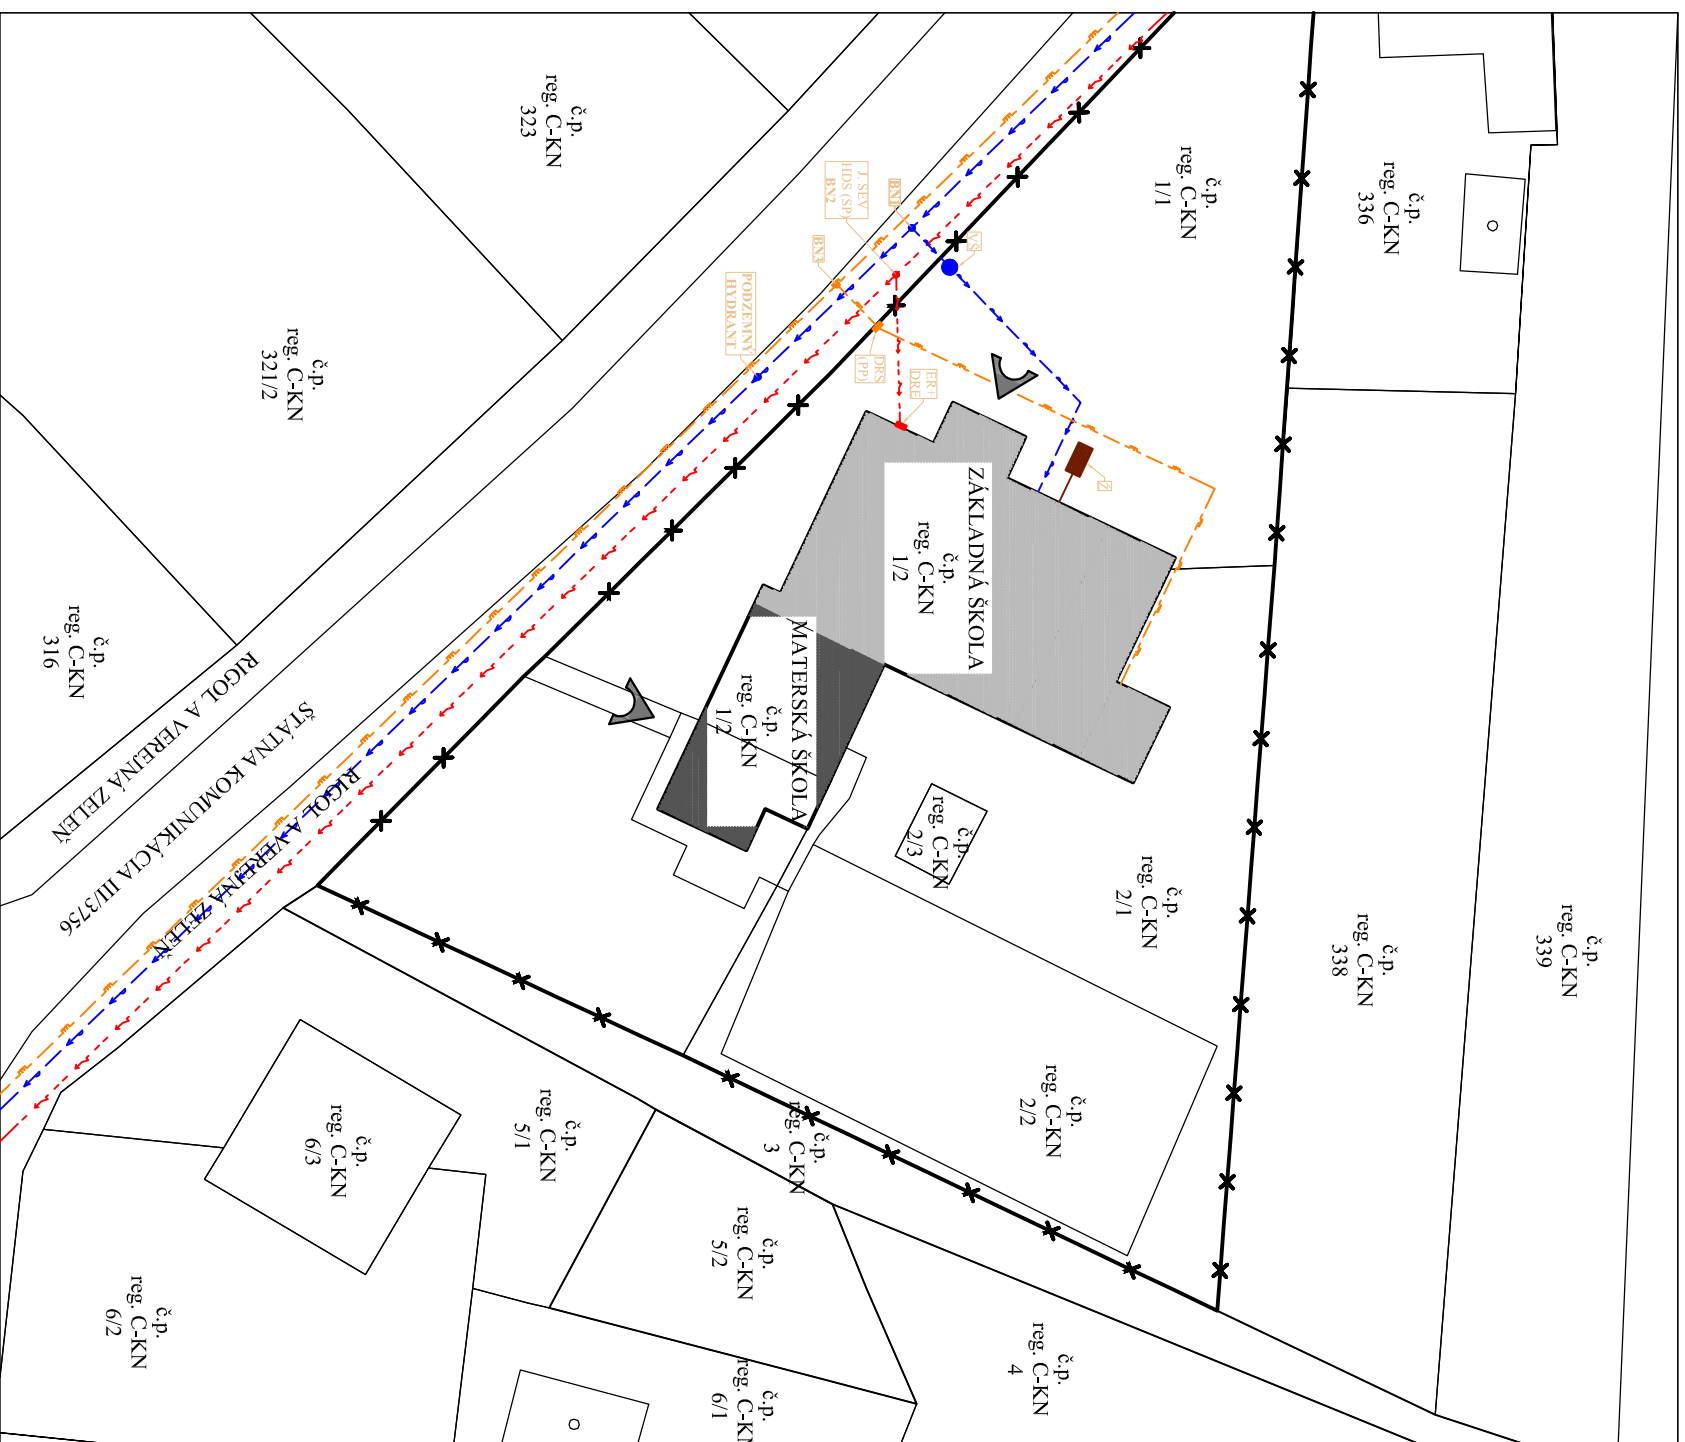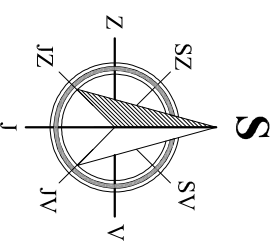

PROJEKTOVÁ DOKUMENTÁCIA JE SÚČASŤOU ARCHITEKTONICKÉHO DIELA A PODLEHA AUTORSKÉMU ZÁKONU Č. 185/2015 Z.z. PREZENTOVANÉ TECHNICKÉ VÝKRESY A VŠETKY TECHNICKÉ SÚČASŤI PROJEKTU SÚ DOKUMENTÁCIE DEFINIČNÝMI DIELAMI ALBO JEHO ČASŤAMI. Z UVIEDENÉHO TITULU JE PROJEKT DUŠEVNÝM MAJETKOM AUTORA A PRETO POUŽÍVAŤ, ROZMNOŽOVAŤ A PUBLIKOVAŤ HO MOŽNO LEN SO SÚHLASOM AUTORA. ZMENY PROJEKTU JE MOŽNÉ VYKONÁŤ IBA S PÍSONNÝM SÚHLASOM ZODPOVEDNÉHO PROJEKTANTA!

Ing. Máté SIMON - PROING

| | | |
|------------------|-----------------|--|
| AUTOR PROJEKTU | Ing. Máté Simon | P. O. HVEZDOSLAVA č. 56/97, 079 01 VELEKÉ KAPUŠANY |
| ZODP. PROJEKTANT | Ing. Máté Simon | IČO: 47185058, DIČ: 1086126668, Číslo živn.registra: 840-20563 okresný úrad Michalovce |
| VYPRACOVAL | Ing. Máté Simon | tel: 0918 715 167, e-mail: ing.matesimon@gmail.com |

| | | | |
|---------------|---------------------|--------|------------|
| MESTO - OBEC: | KAPUŠIANSKE KĽAČANY | KRAJ: | KOŠICKÝ |
| KAT. ÚZEMIE: | KAPUŠIANSKE KĽAČANY | OKRES: | MICHALOVCE |

| | |
|----------------|--|
| PARC. ČÍSLO: | reg. C-KN: 1/2 |
| Miesto stavby: | KAPUŠIANSKE KĽAČANY KAPUŠIANSKE KĽAČANY č. 36, PSČ 079 01, SR |

| | | |
|-----------|---|------------------------------|
| INVESTOR: | Obec KAPUŠIANSKE KĽAČANY (IČO: 00331571) KAPUŠIANSKE KĽAČANY č. 27, PSČ 079 01, SR | REGISTRAČNÉ ČÍSLO: 6400 * 11 |
|-----------|---|------------------------------|

| | | | |
|-----------------|---|------------|-----------------|
| NÁZOV STAVBY: | ZVYŠOVANIE ENERGETICKEJ ÚČINNOSTI BUDOVY MATERSKEJ A ZÁKLADNEJ ŠKOLY V KAPUŠIANSKÝCH KĽAČANOCCH | FORMÁT | 6 x A4 |
| OBJEKT: | ... | DÁTUM | 01/2017 |
| OBSAH VÝKRESU : | ... | DIEL | ASR |
| | | STUPEŇ PD | PD PRE SP |
| | | Č. ZÁKAZKY | ... |
| | | MIERKA: | ČÍSLO VÝKRESU : |

SITUÁCIA

1:500

A1